



Apartamento 3D Planta Baja

APT 5.0.c

AREA	REAL	Superficie según Decreto 218/2005
AREA UTIL INTERIOR	144,58 m ²	144,58 m ²
AREA CONSTRUIDA*	194,78 m ²	209,24 m ²
JARDIN	CUBIERTO 5,14 m ²	
	DESCUBIERTO 86,19 m ²	
TERRAZA	CUBIERTA 109,53 m ²	
	DESCUBIERTA 40,44 m ²	
TOTAL TERRAZA Y JARDIN	241,30 m ²	14,46 m ²
TOTAL AREA UTIL	385,88 m ²	159,04 m ²

INCLUIDAS 2 PLAZAS DE APARCAMIENTO Y 1 TRASTERO

BLOQUE 5

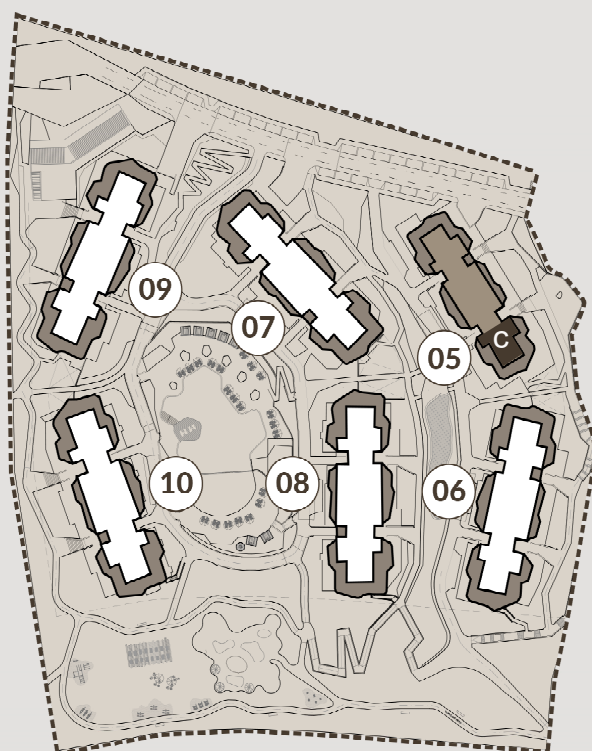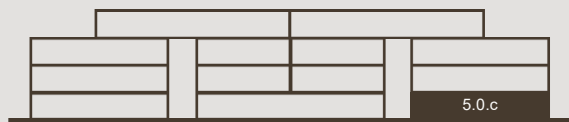

PHASE 02



Las superficies presentes en este plano y su leyenda son aproximadas, las definitivas serán las que resulten de la ejecución de la obra. Todo el mobiliario mostrado tiene fin ilustrativo y por tanto no está incluido. Sólo estará incluido el mobiliario fijo y electrodomésticos especificados en la memoria de calidades. Este plano queda sujeto a posibles cambios de carácter técnico y/o administrativo.

*Incluidas zonas comunes.

- Jardín común de uso exclusivo
- Proyección terraza superior
- Límite de vallado

Escala 1/100
Superficie útil


0 1 2 5m




APT 5.1.d

AREA	REAL	Superficie según Decreto 218/2005
AREA UTIL INTERIOR	100,28 m²	100,28 m²
AREA CONSTRUIDA*	133,14 m²	143,17 m²
TERRAZA CUBIERTA	50,48 m²	
TERRAZA DESCUBIERTA	5,74 m²	
TOTAL TERRAZA	56,22 m²	10,03 m²
TOTAL AREA UTIL	156,50 m²	110,30 m²

INCLUIDAS 2 PLAZAS DE APARCAMIENTO Y 1 TRASTERO

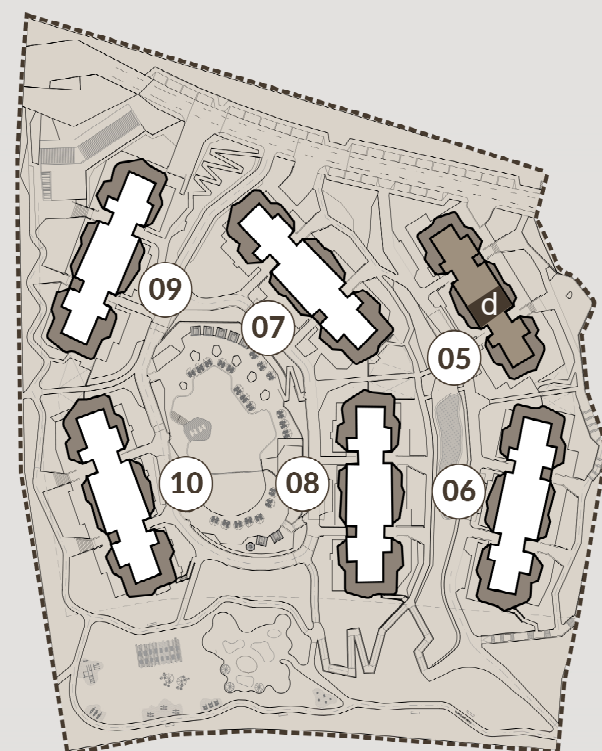

PHASE 02

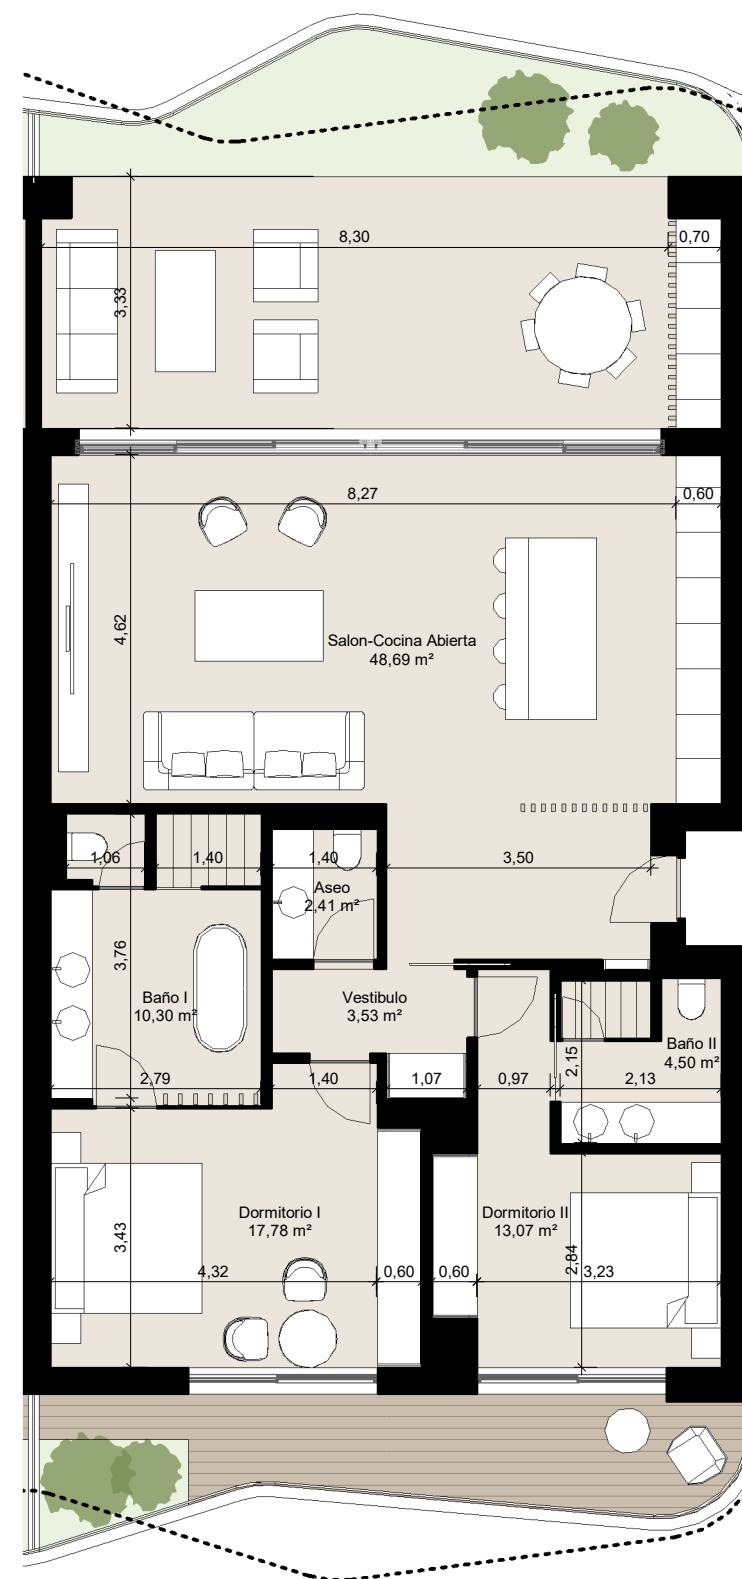

----- Proyección
terrazza superior

Escala 1/100
Superficie útil



Las superficies presentes en este plano y su leyenda son aproximadas, las definitivas serán las que resulten de la ejecución de la obra. Todo el mobiliario mostrado tiene fin ilustrativo y por tanto no está incluido. Sólo estará incluido el mobiliario fijo y electrodomésticos especificados en la memoria de calidades. Este plano queda sujeto a posibles cambios de carácter técnico y/o administrativo.

*Incluidas zonas comunes.



Apartamento 3D Planta Baja

APT 7.0.c

AREA	REAL	Superficie según Decreto 218/2005
AREA UTIL INTERIOR	144,46 m ²	144,46 m ²
AREA CONSTRUIDA*	194,79 m ²	209,24 m ²
JARDIN	CUBIERTO 7,96 m ²	
	DESCUBIERTO 97,93 m ²	
TERRAZA	CUBIERTA 105,07 m ²	
	DESCUBIERTA 30,77 m ²	
TOTAL TERRAZA Y JARDIN	241,72 m ²	14,45 m ²
TOTAL AREA UTIL	386,18 m ²	158,91 m ²

INCLUIDAS 2 PLAZAS DE APARCAMIENTO Y 1 TRASTERO

BLOQUE 7

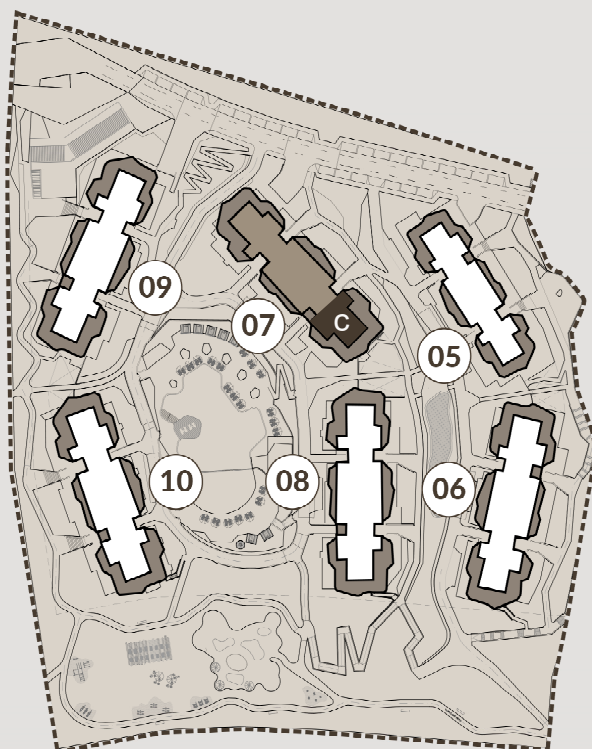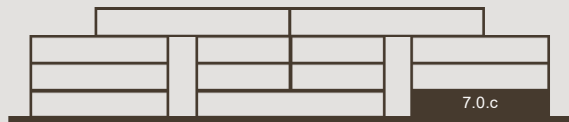

PHASE 02



Las superficies presentes en este plano y su leyenda son aproximadas, las definitivas serán las que resulten de la ejecución de la obra. Todo el mobiliario mostrado tiene fin ilustrativo y por tanto no está incluido. Sólo estará incluido el mobiliario fijo y electrodomésticos especificados en la memoria de calidades. Este plano queda sujeto a posibles cambios de carácter técnico y/o administrativo.

*Incluidas zonas comunes.

- Jardín común de uso exclusivo
- Proyección terraza superior
- Límite de vallado

Escala 1/100
Superficie útil

0 1 2 5m





Apartamento 2D Planta Segunda


APT 7.2.b

AREA	REAL	Superficie según Decreto 218/2005
AREA UTIL INTERIOR	100,24 m ²	100,24 m ²
AREA CONSTRUIDA*	133,14 m ²	143,18 m ²
TERRAZA CUBIERTA	54,81 m ²	
TERRAZA DESCUBIERTA	0,77 m ²	
TOTAL TERRAZA	55,57 m ²	10,02 m ²
TOTAL AREA UTIL	155,81 m ²	110,27 m ²

INCLUIDAS 2 PLAZAS DE APARCAMIENTO Y 1 TRASTERO

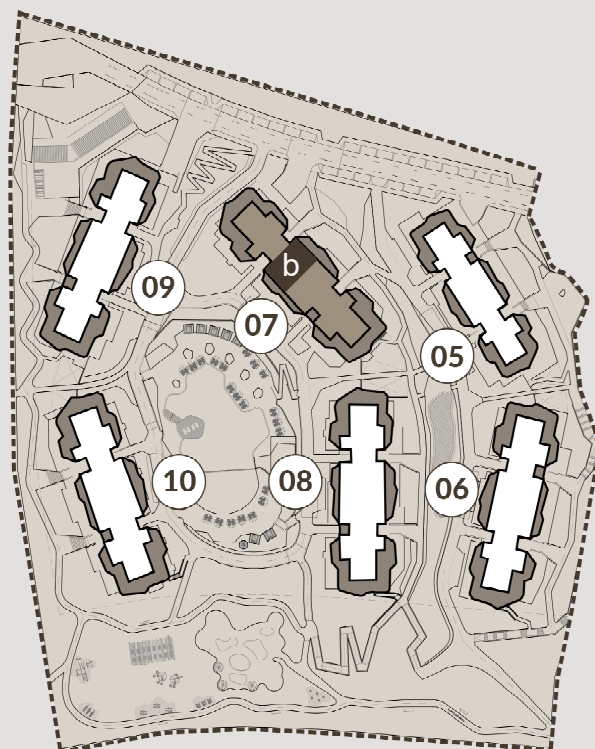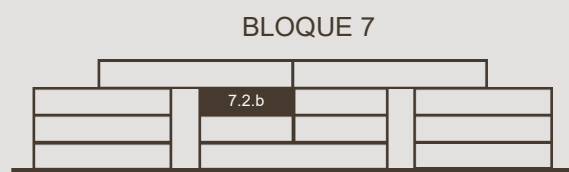

PHASE 02

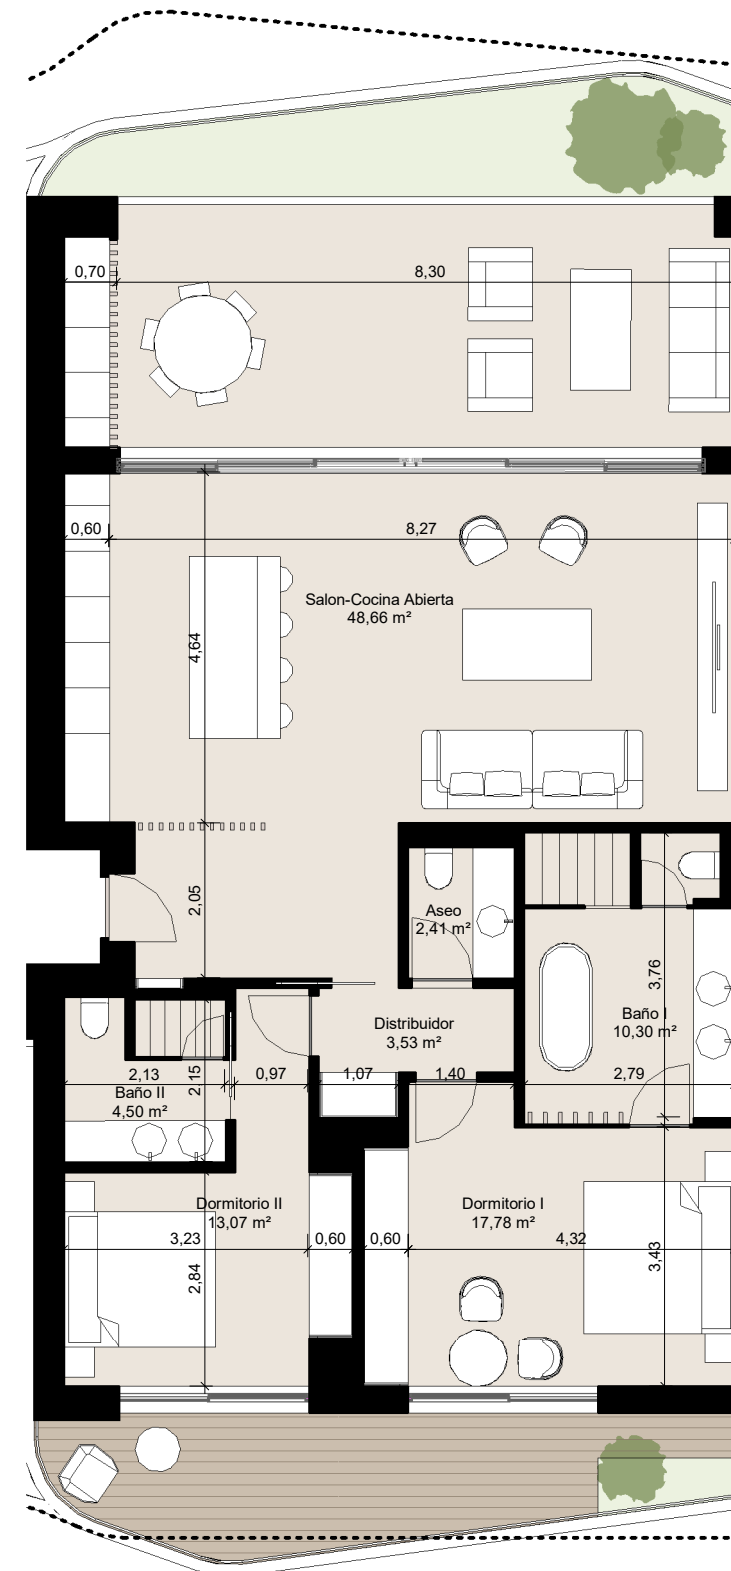

----- Proyección
terrazza superior

Escala 1/100
Superficie útil

0 1 2 5m



Las superficies presentes en este plano y su leyenda son aproximadas, las definitivas serán las que resulten de la ejecución de la obra. Todo el mobiliario mostrado tiene fin ilustrativo y por tanto no está incluido. Sólo estará incluido el mobiliario fijo y electrodomésticos especificados en la memoria de calidades. Este plano queda sujeto a posibles cambios de carácter técnico y/o administrativo.

*Incluidas zonas comunes.



Apartamento 3D Planta Baja

APT 8.0.a

AREA	REAL	Superficie según Decreto 218/2005
AREA UTIL INTERIOR	144,59 m ²	144,59 m ²
AREA CONSTRUIDA*	194,81 m ²	209,27 m ²
JARDIN	CUBIERTO 9,85 m ²	
	DESCUBIERTO 98,57 m ²	
TERRAZA	CUBIERTA 105,16 m ²	
	DESCUBIERTA 26,11 m ²	
TOTAL TERRAZA Y JARDIN	239,69 m ²	14,46 m ²
TOTAL AREA UTIL	384,28 m ²	159,05 m ²

INCLUIDAS 2 PLAZAS DE APARCAMIENTO Y 1 TRASTERO

BLOQUE 8

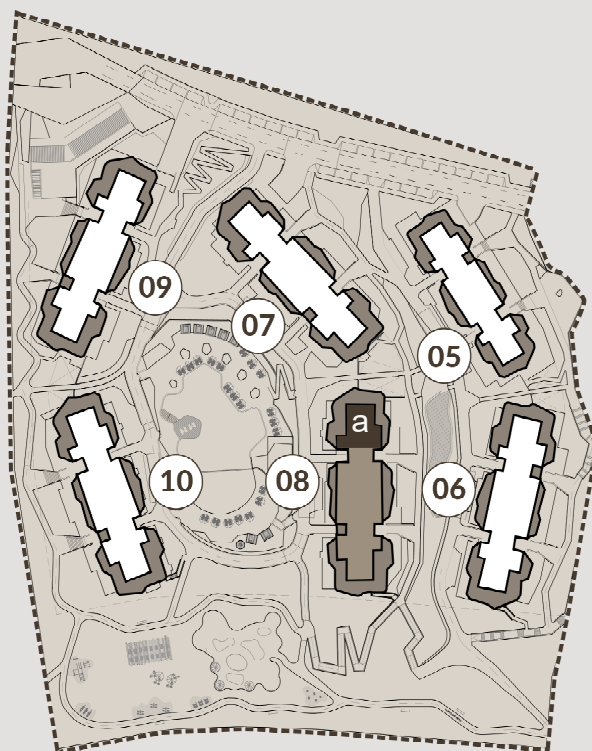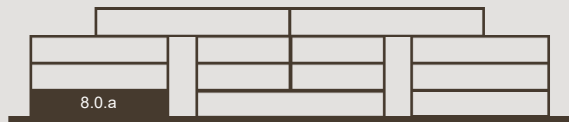

PHASE 02



Las superficies presentes en este plano y su leyenda son aproximadas, las definitivas serán las que resulten de la ejecución de la obra. Todo el mobiliario mostrado tiene fin ilustrativo y por tanto no está incluido. Sólo estará incluido el mobiliario fijo y electrodomésticos especificados en la memoria de calidades. Este plano queda sujeto a posibles cambios de carácter técnico y/o administrativo.

*Incluidas zonas comunes.

- Jardín común de uso exclusivo
- Proyección terraza superior
- Límite de vallado

Escala 1/100
Superficie útil

0 1 2 5m





Apartamento 3D Planta Baja

APT 8.0.c


AREA	REAL	Superficie según Decreto 218/2005
AREA UTIL INTERIOR	144,46 m ²	144,46 m ²
AREA CONSTRUIDA*	194,79 m ²	209,24 m ²
JARDIN	CUBIERTO 2,74 m ²	
	DESCUBIERTO 52,38 m ²	
TERRAZA	CUBIERTA 107,49 m ²	
	DESCUBIERTA 37,80 m ²	
TOTAL TERRAZA Y JARDIN	200,41 m ²	14,45 m ²
TOTAL AREA UTIL	344,87 m ²	158,91 m ²

INCLUIDAS 2 PLAZAS DE APARCAMIENTO Y 1 TRASTERO

BLOQUE 8

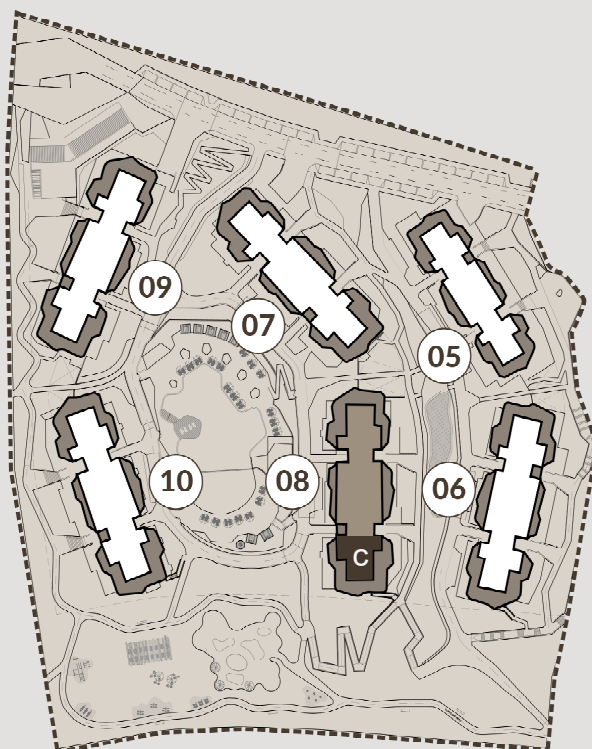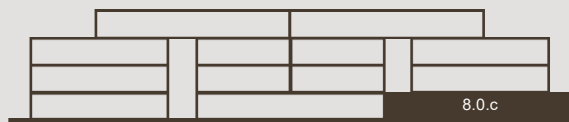

PHASE 02

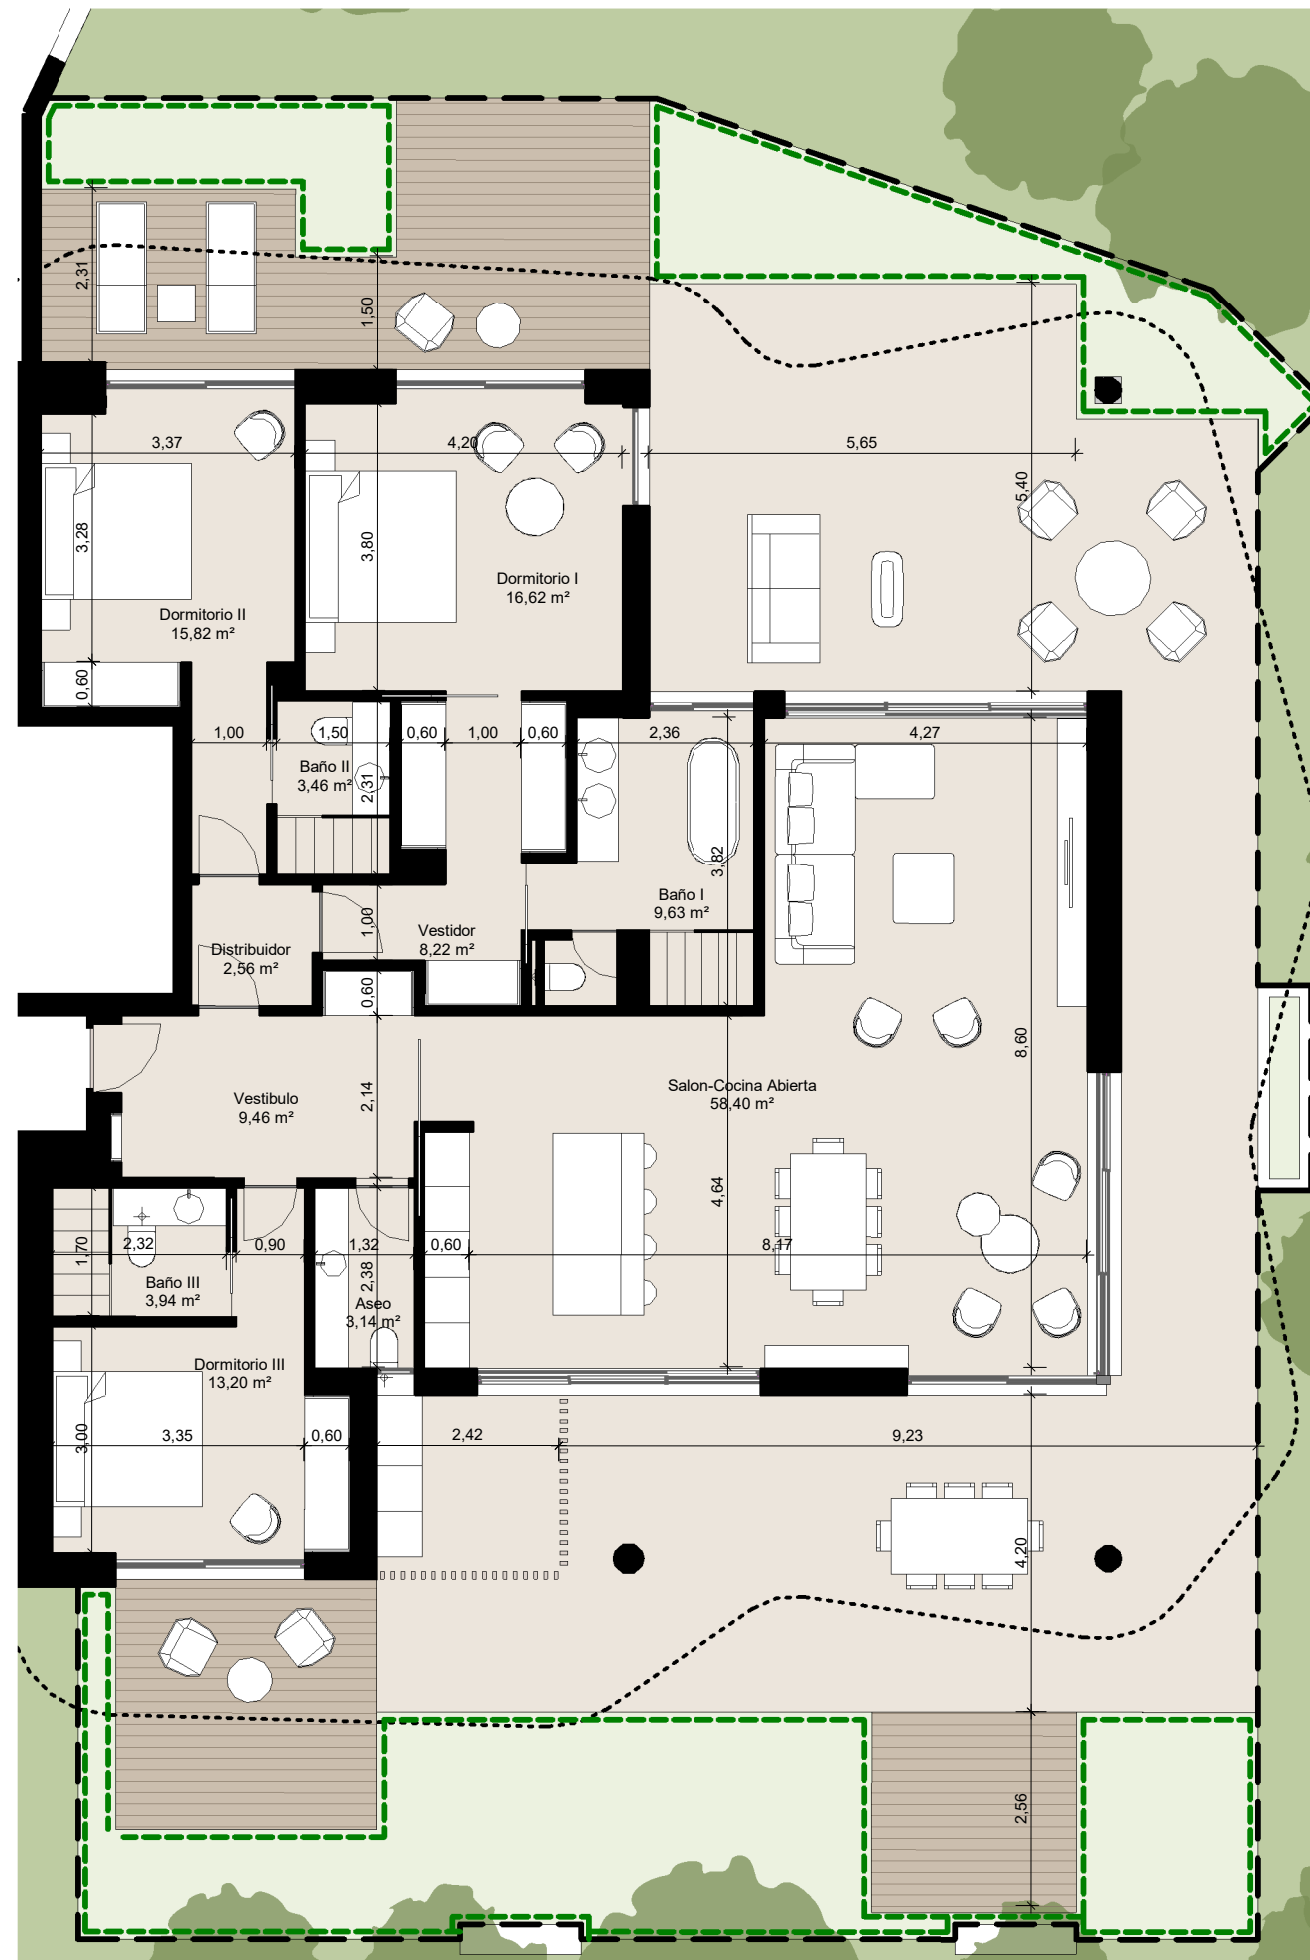

Las superficies presentes en este plano y su leyenda son aproximadas, las definitivas serán las que resulten de la ejecución de la obra. Todo el mobiliario mostrado tiene fin ilustrativo y por tanto no está incluido. Sólo estará incluido el mobiliario fijo y electrodomésticos especificados en la memoria de calidades. Este plano queda sujeto a posibles cambios de carácter técnico y/o administrativo.

*Incluidas zonas comunes.

- Jardín común de uso exclusivo
- Proyección terraza superior
- Límite de vallado

Escala 1/100
Superficie útil

0 1 2 5m




Apartamento 2D *Planta Primera*

APT 8.1.b


AREA	REAL	Superficie según Decreto 218/2005
AREA UTIL INTERIOR	100,24 m ²	100,24 m ²
AREA CONSTRUIDA*	133,14 m ²	143,16 m ²
TERRAZA CUBIERTA	55,57 m ²	
TERRAZA DESCUBIERTA	3,60 m ²	
TOTAL TERRAZA	59,17 m ²	10,02 m ²
TOTAL AREA UTIL	159,42 m ²	110,27 m ²

INCLUIDAS 2 PLAZAS DE APARCAMIENTO Y 1 TRASTERO

BLOQUE 8

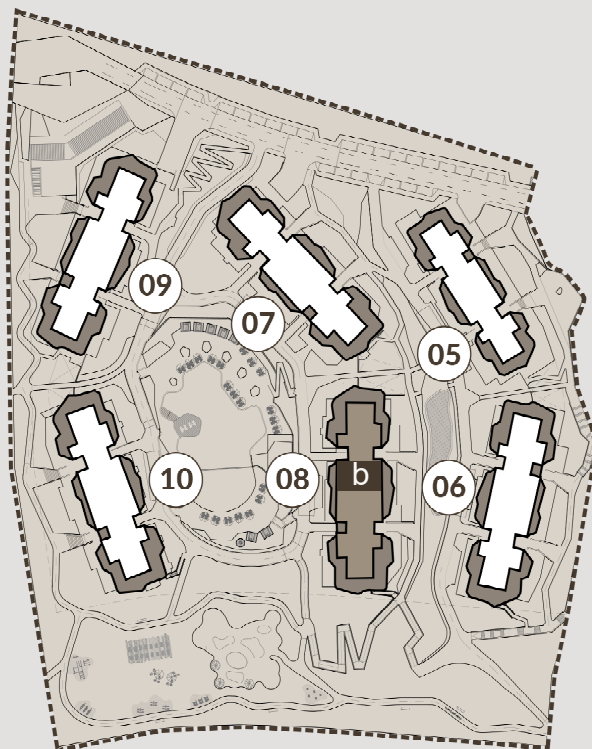

PHASE 02

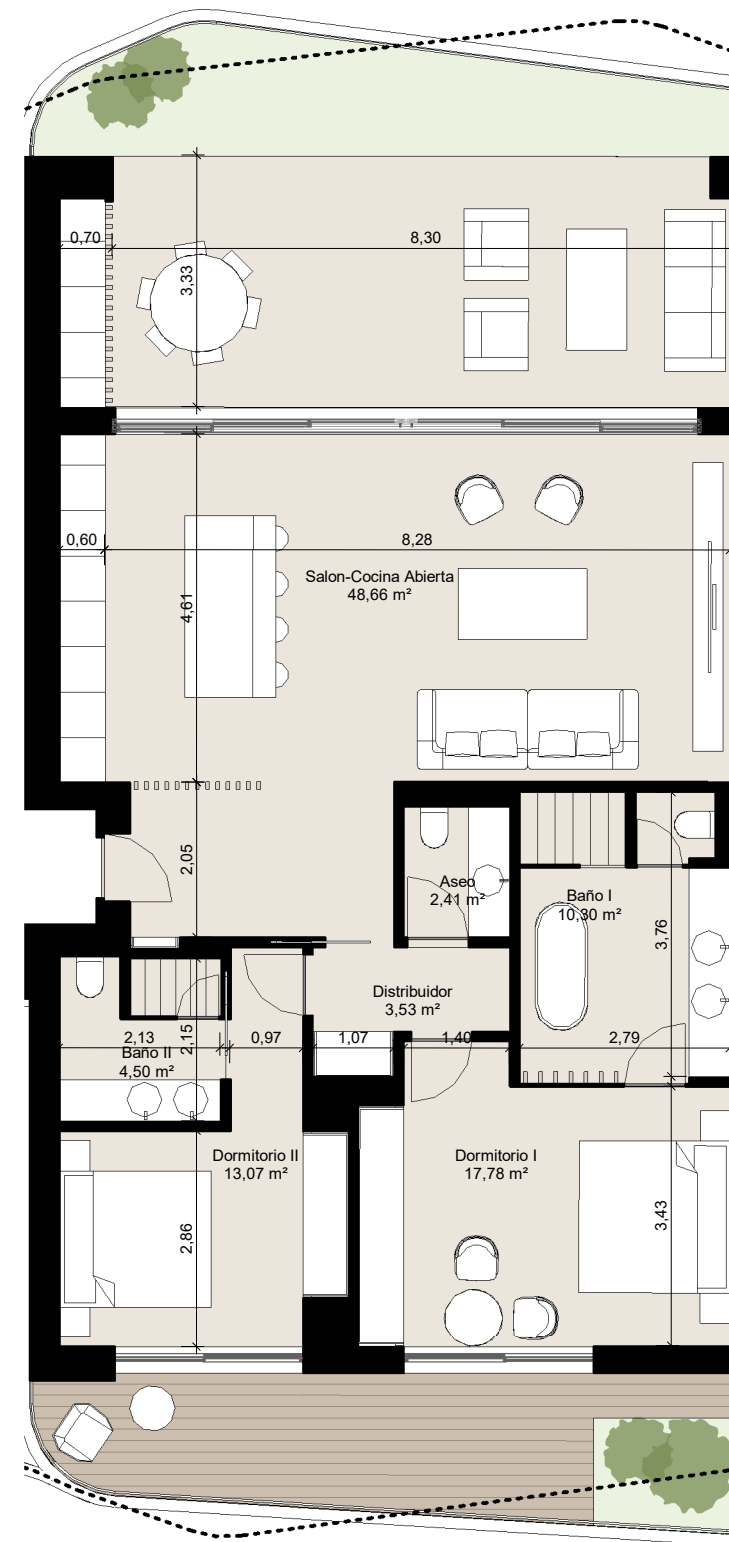

----- Proyección
terrazza superior

Escala 1/100
Superficie útil

0 1 2 5m



Las superficies presentes en este plano y su leyenda son aproximadas, las definitivas serán las que resulten de la ejecución de la obra. Todo el mobiliario mostrado tiene fin ilustrativo y por tanto no está incluido. Sólo estará incluido el mobiliario fijo y electrodomésticos especificados en la memoria de calidades. Este plano queda sujeto a posibles cambios de carácter técnico y/o administrativo.

*Incluidas zonas comunes.



Apartamento 3D
Planta Baja

APT 9.0.a

AREA		REAL	Superficie según Decreto 218/2005
AREA UTIL INTERIOR		166,97 m ²	166,97 m ²
AREA CONSTRUIDA*		224,09 m ²	240,79 m ²
JARDIN	CUBIERTO	13,11 m ²	
	DESCUBIERTO	11,20 m ²	
TERRAZA	CUBIERTA	47,82 m ²	
	DESCUBIERTA	18,45 m ²	
TOTAL TERRAZA Y JARDIN		90,58 m ²	16,70 m ²
TOTAL AREA UTIL		257,55 m ²	183,67 m ²

INCLUIDAS 2 PLAZAS DE APARCAMIENTO Y 1 TRASTERO

BLOQUE 9

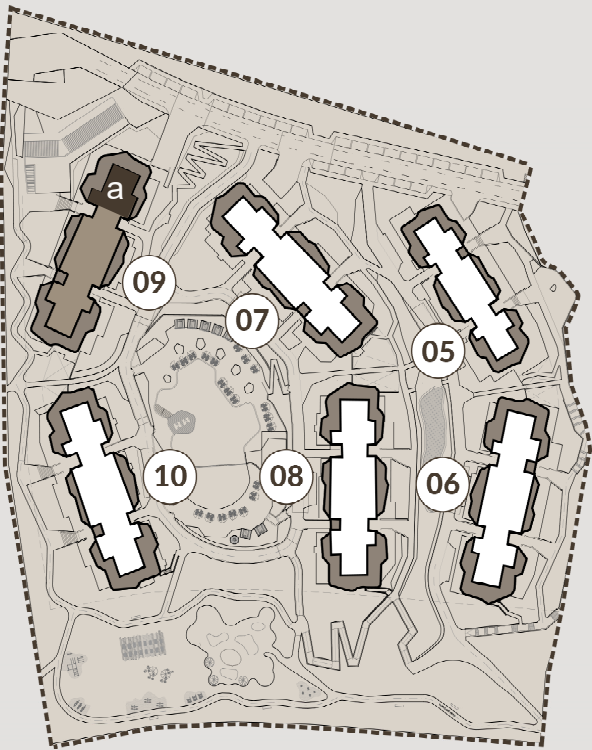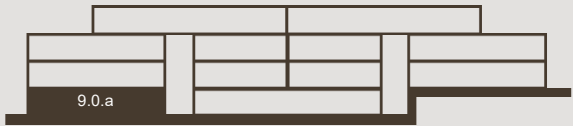

Las superficies presentes en este plano y su leyenda son aproximadas, las definitivas serán las que resulten de la ejecución de la obra. Todo el mobiliario mostrado tiene fin ilustrativo y por tanto no está incluido. Sólo estará incluido el mobiliario fijo y electrodomésticos especificados en la memoria de calidades. Este plano queda sujeto a posibles cambios de carácter técnico y/o administrativo.

*Incluidas zonas comunes.

- Jardín común de uso exclusivo
- Proyección terraza superior
- Límite de vallado

Escala 1/100
Superficie útil

0 1 2 5m



Apartamento 1D
Planta Baja

APT 9.0.b


AREA		REAL	Superficie según Decreto 218/2005
AREA UTIL INTERIOR		122,92 m ²	122,92 m ²
AREA CONSTRUIDA*		158,42 m ²	170,71 m ²
JARDIN	CUBIERTO	2,82 m ²	
	DESCUBIERTO	7,92 m ²	
TERRAZA	CUBIERTA	33,88 m ²	
	DESCUBIERTA	18,79 m ²	
TOTAL TERRAZA Y JARDIN		63,41 m ²	12,29 m ²
TOTAL AREA UTIL		186,33 m ²	135,21 m ²

INCLUIDAS 2 PLAZAS DE APARCAMIENTO Y 1 TRASTERO

BLOQUE 9

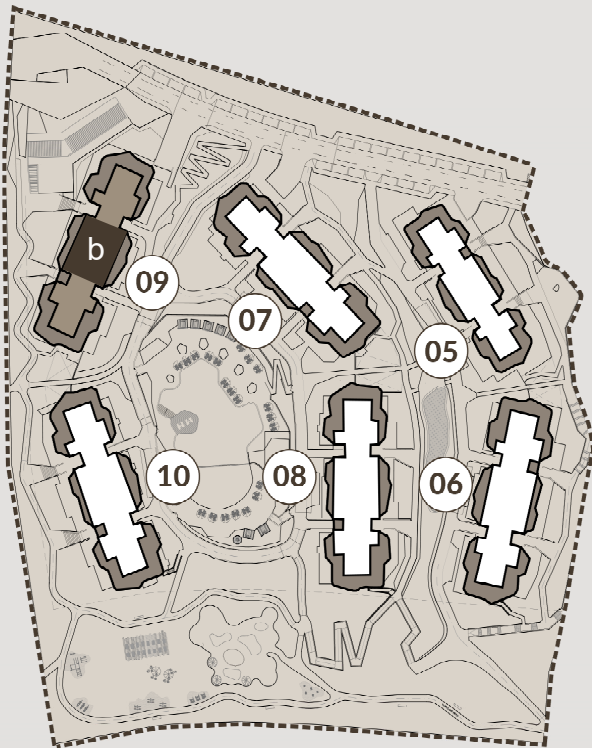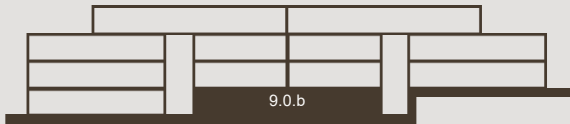

PHASE 02

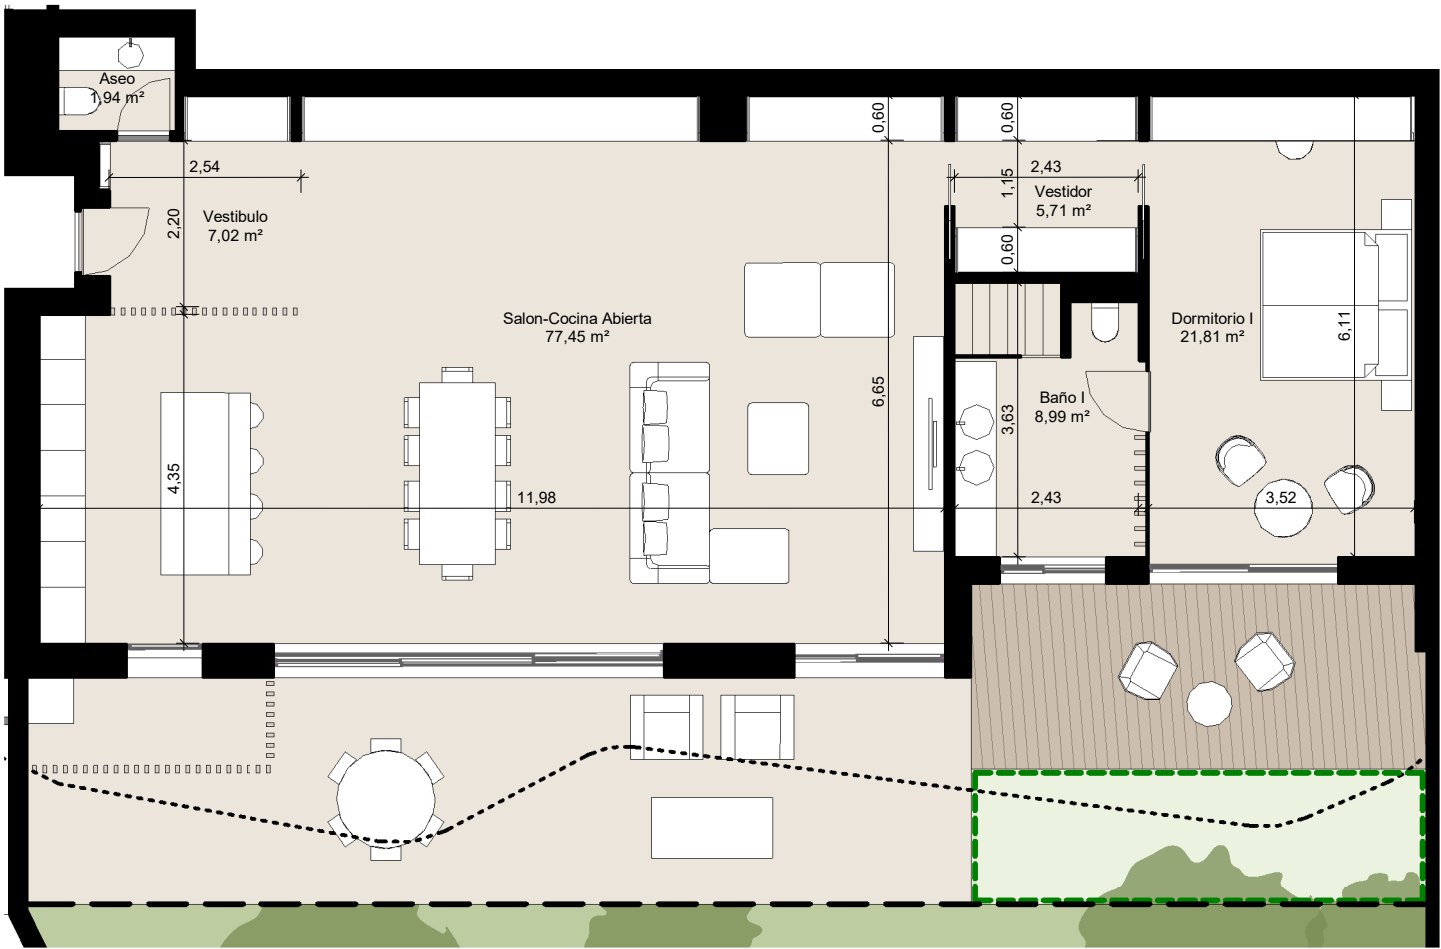

Las superficies presentes en este plano y su leyenda son aproximadas, las definitivas serán las que resulten de la ejecución de la obra. Todo el mobiliario mostrado tiene fin ilustrativo y por tanto no está incluido. Sólo estará incluido el mobiliario fijo y electrodomésticos especificados en la memoria de calidades. Este plano queda sujeto a posibles cambios de carácter técnico y/o administrativo.

*Incluidas zonas comunes.

- Jardín común de uso exclusivo
- Proyección terraza superior
- Límite de vallado

Escala 1/100
Superficie útil

0 1 2 5m





Apartamento 3D Planta Baja

APT 10.0.a

AREA	REAL	Superficie según Decreto 218/2005
AREA UTIL INTERIOR	144,59 m ²	144,59 m ²
AREA CONSTRUIDA*	194,02 m ²	208,48 m ²
JARDIN	CUBIERTO 5,24 m ²	
	DESCUBIERTO 64,60 m ²	
TERRAZA	CUBIERTA 106,69 m ²	
	DESCUBIERTA 27,29 m ²	
TOTAL TERRAZA Y JARDIN	203,82 m ²	14,46 m ²
TOTAL AREA UTIL	348,41 m ²	159,05 m ²

INCLUIDAS 2 PLAZAS DE APARCAMIENTO Y 1 TRASTERO

BLOQUE 10

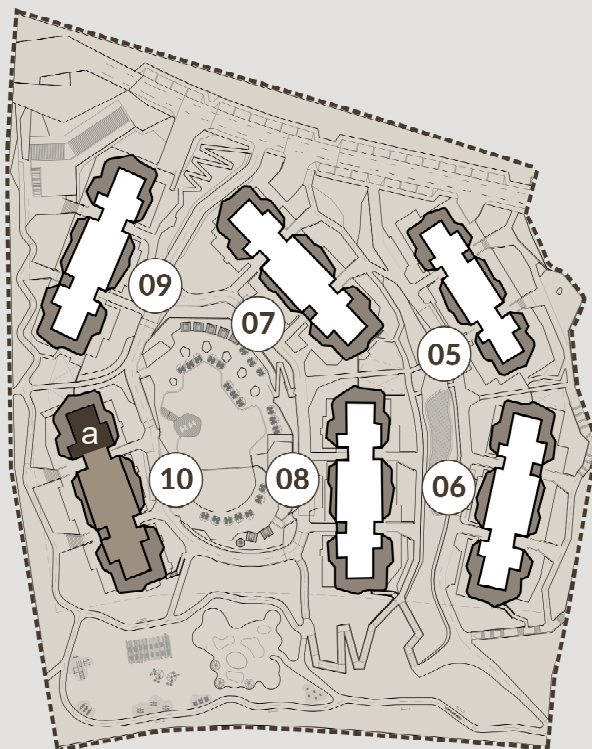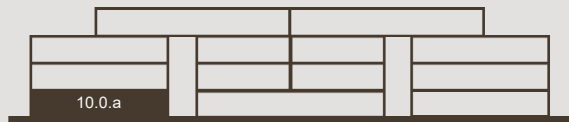

PHASE 02



Las superficies presentes en este plano y su leyenda son aproximadas, las definitivas serán las que resulten de la ejecución de la obra. Todo el mobiliario mostrado tiene fin ilustrativo y por tanto no está incluido. Sólo estará incluido el mobiliario fijo y electrodomésticos especificados en la memoria de calidades. Este plano queda sujeto a posibles cambios de carácter técnico y/o administrativo.

*Incluidas zonas comunes.

- Jardín común de uso exclusivo
- Proyección terraza superior
- Límite de vallado

Escala 1/100
Superficie útil

0 1 2 5m

