

IMPLANTACIÓN DE VIVIENDAS

MANZANA A-12 PERI CD3 "LOS HIDALGOS" MANILVA.

LOS HIDALGOS DE LA DUQUESA

Promoción de 9 villas de lujo




MANZANA PARCELA A-12
Superficie parcela = 5.459 m2

SUPERFICIES PARCELAS	
Nº DE PARCELA	SUPERFICIE
A-12/01	600,82
A-12/02	603,26
A-12/03	603,23
A-12/04	611,18
A-12/05	606,18
A-12/06	628,17
A-12/07	600,01
A-12/08	604,69
A-12/09	601,46
TOTAL	5.459


*La presente memoria de calidades constructivas es meramente orientativa. Vivimad proyectos se reserva la facultad de introducir modificaciones que vengan motivadas por razones técnicas o jurídicas, que sean indicadas por el arquitecto director de la obra por ser necesarias o convenientes para la correcta finalización de las villas o que sean ordenadas por los organismos públicos competentes, en cuyo caso serán sustituidos por otros de igual o superior calidad.

TIPOLOGIA VIVIENDA A

PLANTA BAJA Y PRIMERA

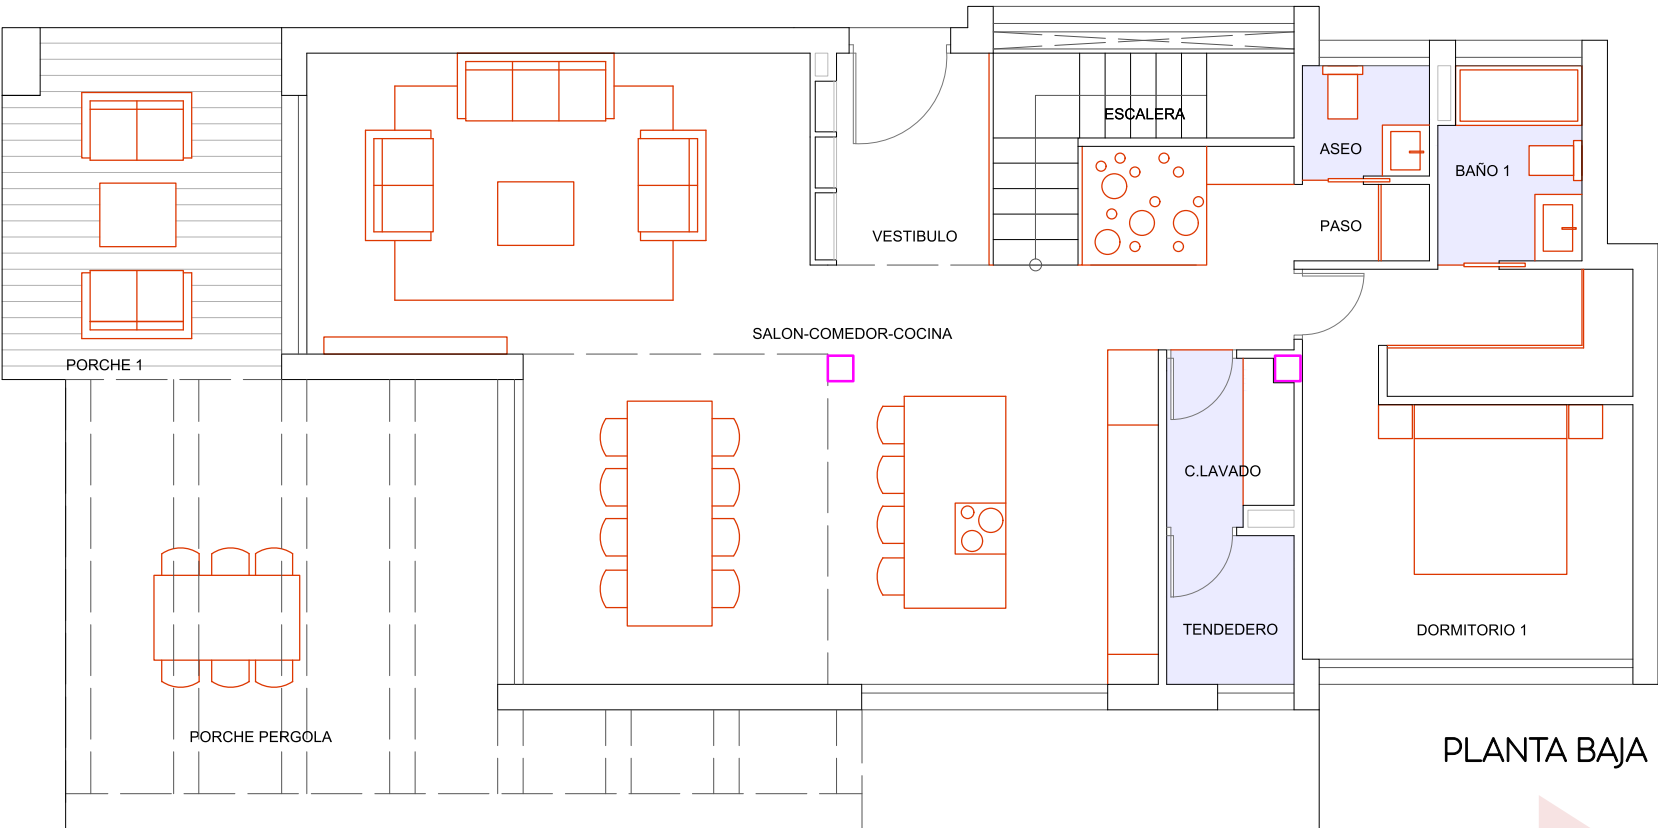

PLANTA BAJA	
SALÓN - COMEDOR - COCINA	60.43 M2
DORMITORIO 1	17.58 M2
BAÑO 1	3.91 M2
VESTIBULO	4.62 M2
PASO	1.35 M2
CUARTO LAVADO	2.77 M2
ESCALERA	5.94 M2
TENEDERO	2.77 M2
ASEO	1.95 M2
SUP. ÚTIL TOTAL P.BAJA	101.32 M2
PORCHE 1	13.33 M2
PORCHE PERGOLA	31.02 M2
SUP. ÚTIL EXT. TOTAL P.B.	44.35 M2

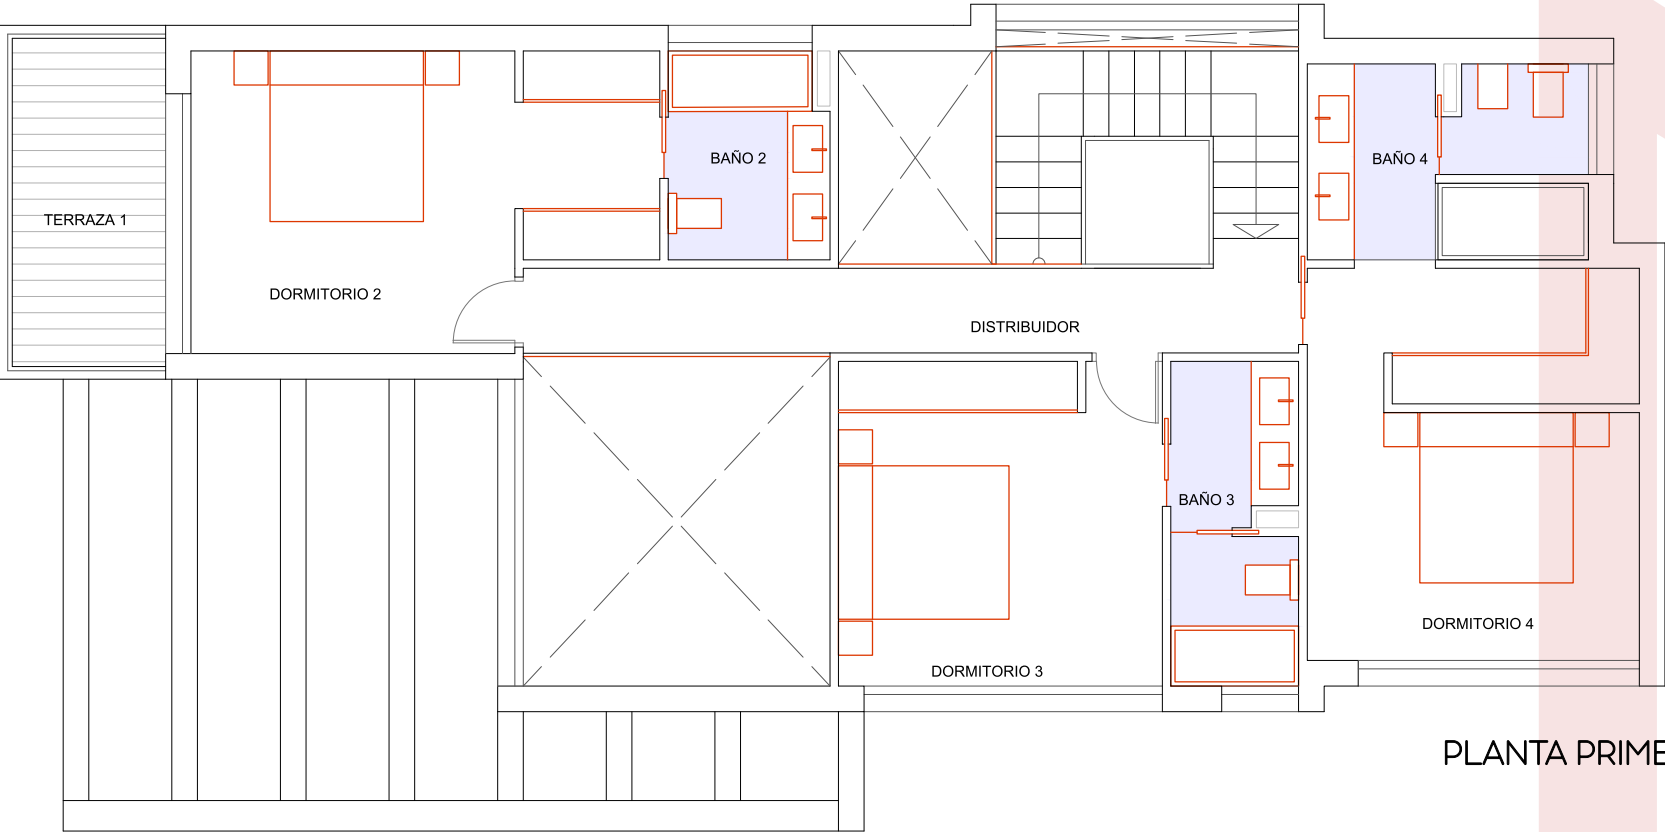

PLANTA PRIMERA	
DORMITORIO 2	17.54 M2
DORMITORIO 3	14.41 M2
DORMITORIO 4	17.57 M2
BAÑO 2	4.66 M2
BAÑO 3	5.71 M2
BAÑO 4	7.59 M2
DISTRIBUIDOR	9.39 M2
SUP. ÚTIL TOTAL P.PRIMERA	76.87 M2
TERRAZA 1	6.35 M2
SUP. ÚTIL EXT. TOTAL P.1.	6.35 M2


SUPERFICIE CONSTRUIDA	
PLANTA BAJA	118.66 M2
PLANTA PRIMERA	95.88 M2
SUP. CONST TOTAL	214.54 M2

SUPERFICIE TOTAL VIVIENDA	
SUP. TOTAL INTERIOR	214.54 M2
SUP. TOTAL EXTERIOR	50.69 M2
SUP. TOTAL	265.23 M2

*La presente memoria de calidades constructivas es meramente orientativa. Vivimad proyectos se reserva la facultad de introducir modificaciones que vengan motivadas por razones técnicas o jurídicas, que sean indicadas por el arquitecto director de la obra por ser necesarias o convenientes para la correcta finalización de las villas o que sean ordenadas por los organismos públicos competentes, en cuyo caso serán sustituidos por otros de igual o superior calidad.


PROMUEVE




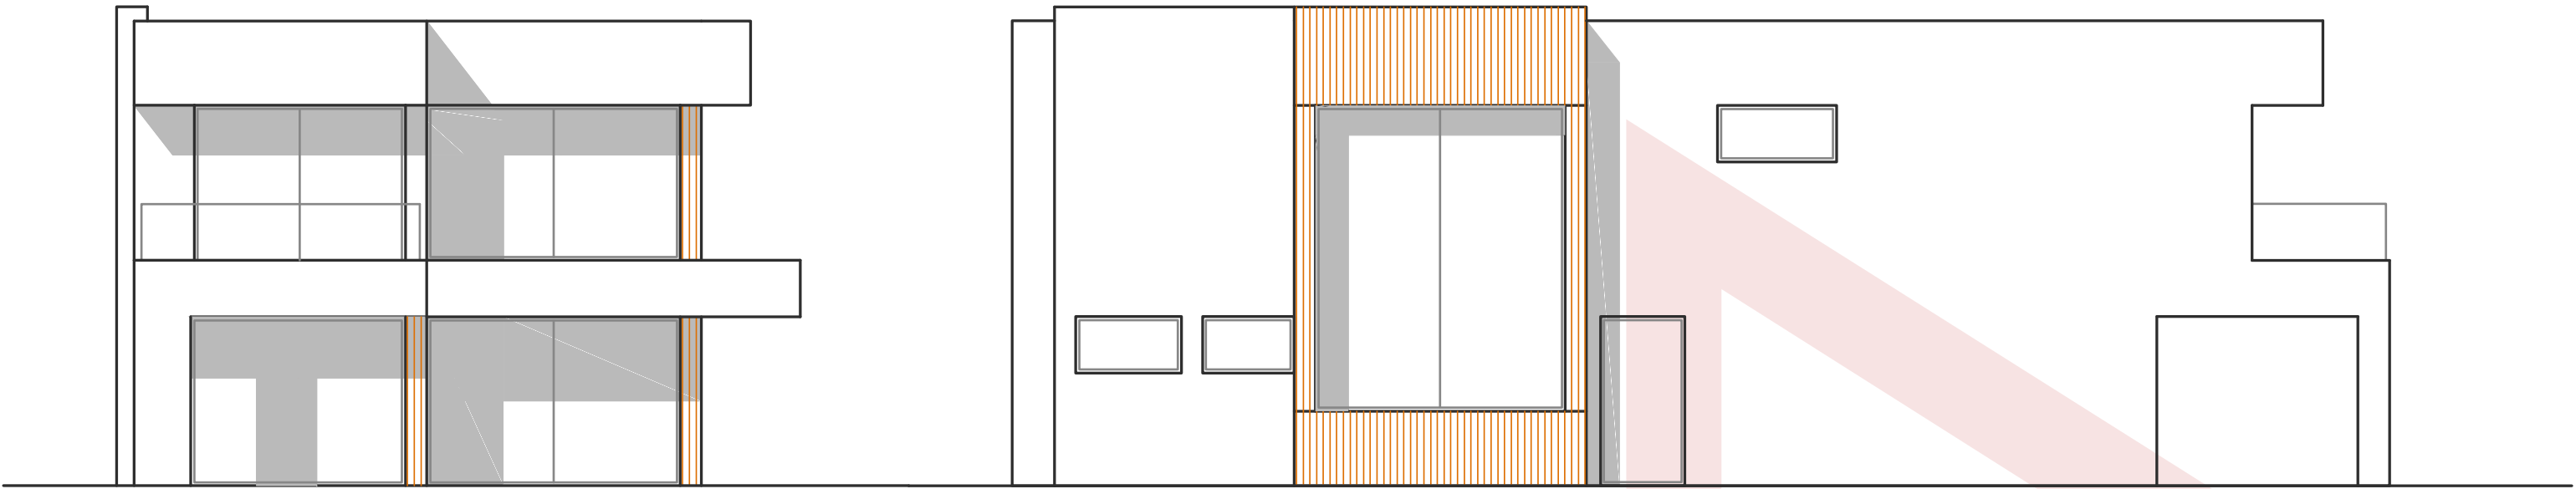


ALZADO A

ALZADO C

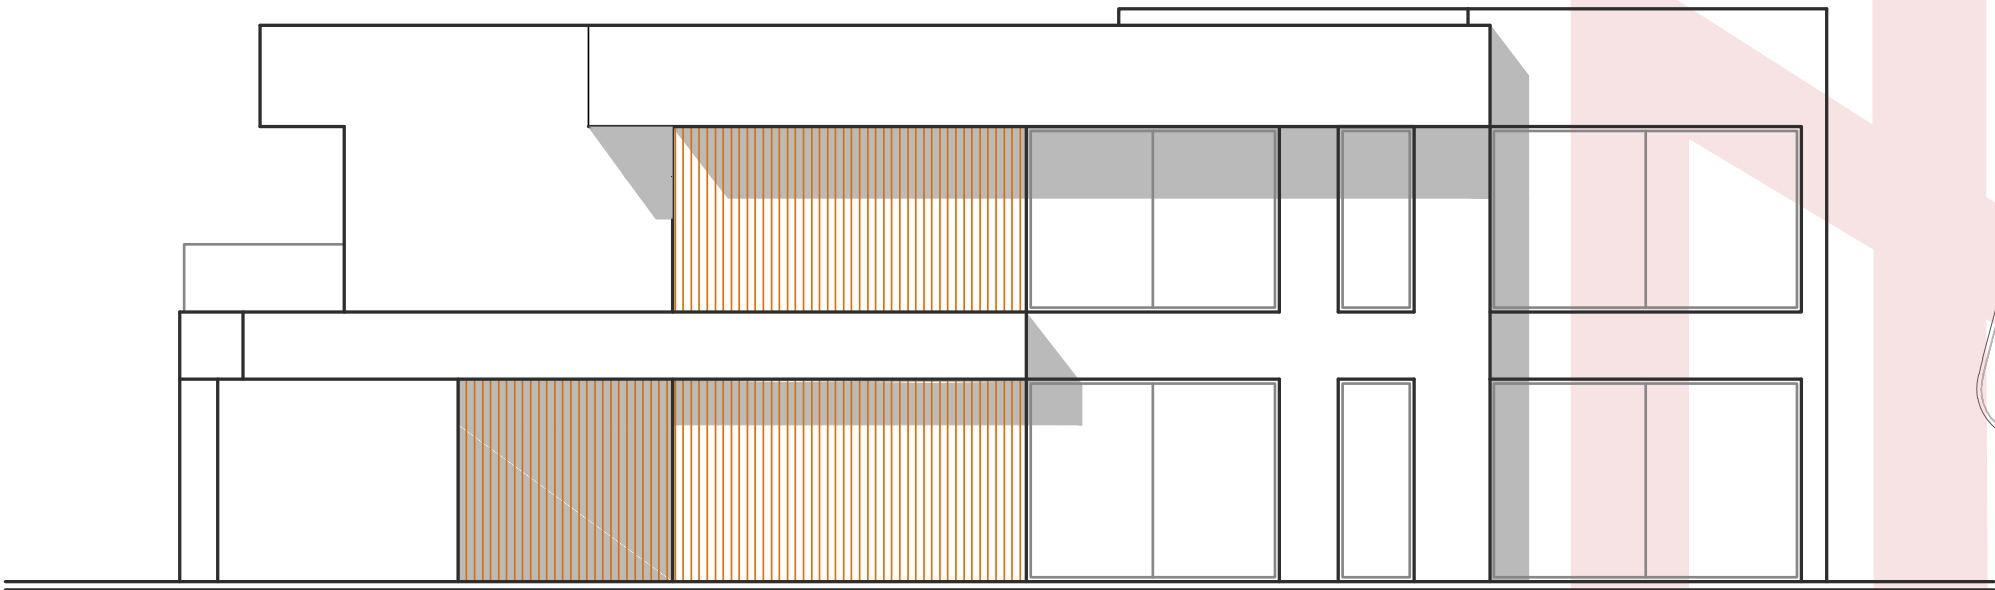

ALZADO B

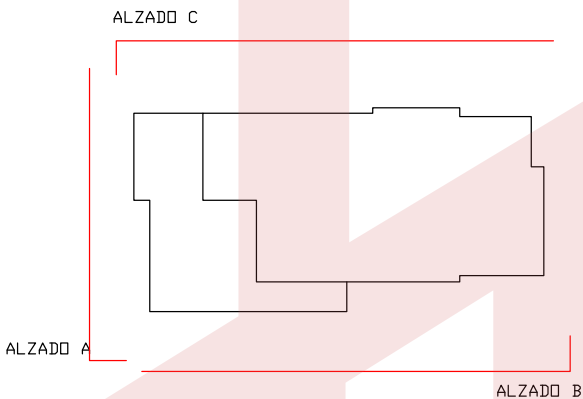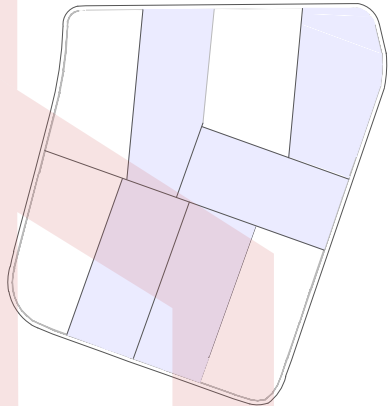

*La presente memoria de calidades constructivas es meramente orientativa. Vivimad proyectos se reserva la facultad de introducir modificaciones que vengan motivadas por razones técnicas o jurídicas, que sean indicadas por el arquitecto director de la obra por ser necesarias o convenientes para la correcta finalización de las villas o que sean ordenadas por los organismos públicos competentes, en cuyo caso serán sustituidos por otros de igual o superior calidad.

IMPLANTACIÓN DE VIVIENDAS

MANZANA A-12 PERI CD3 "LOS HIDALGOS" MANILVA.



LOS HIDALGOS DE LA DUQUESA

Promoción de 9 villas de lujo




MANZANA PARCELA A-12
Superficie parcela = 5.459 m2

SUPERFICIES PARCELAS	
Nº DE PARCELA	SUPERFICIE
A-12/01	600,82
A-12/02	603,26
A-12/03	603,23
A-12/04	611,18
A-12/05	606,18
A-12/06	628,17
A-12/07	600,01
A-12/08	604,69
A-12/09	601,46
TOTAL	5.459


*La presente memoria de calidades constructivas es meramente orientativa. Vivimad proyectos se reserva la facultad de introducir modificaciones que vengan motivadas por razones técnicas o jurídicas, que sean indicadas por el arquitecto director de la obra por ser necesarias o convenientes para la correcta finalización de las villas o que sean ordenadas por los organismos públicos competentes, en cuyo caso serán sustituidos por otros de igual o superior calidad.

TIPOLOGIA VIVIENDA B

PLANTA BAJA Y PRIMERA

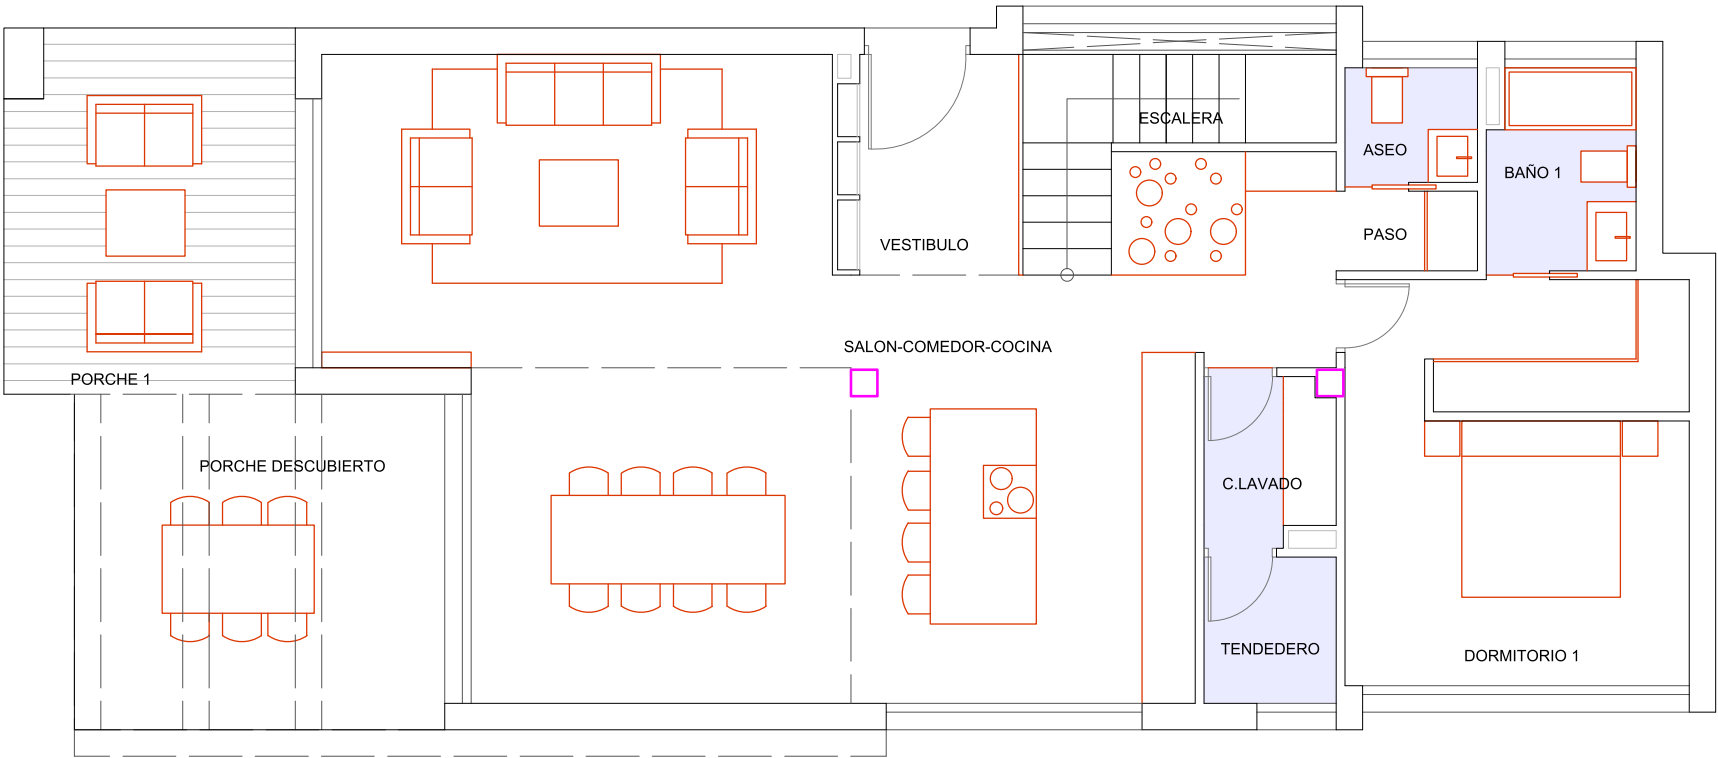

PLANTA BAJA

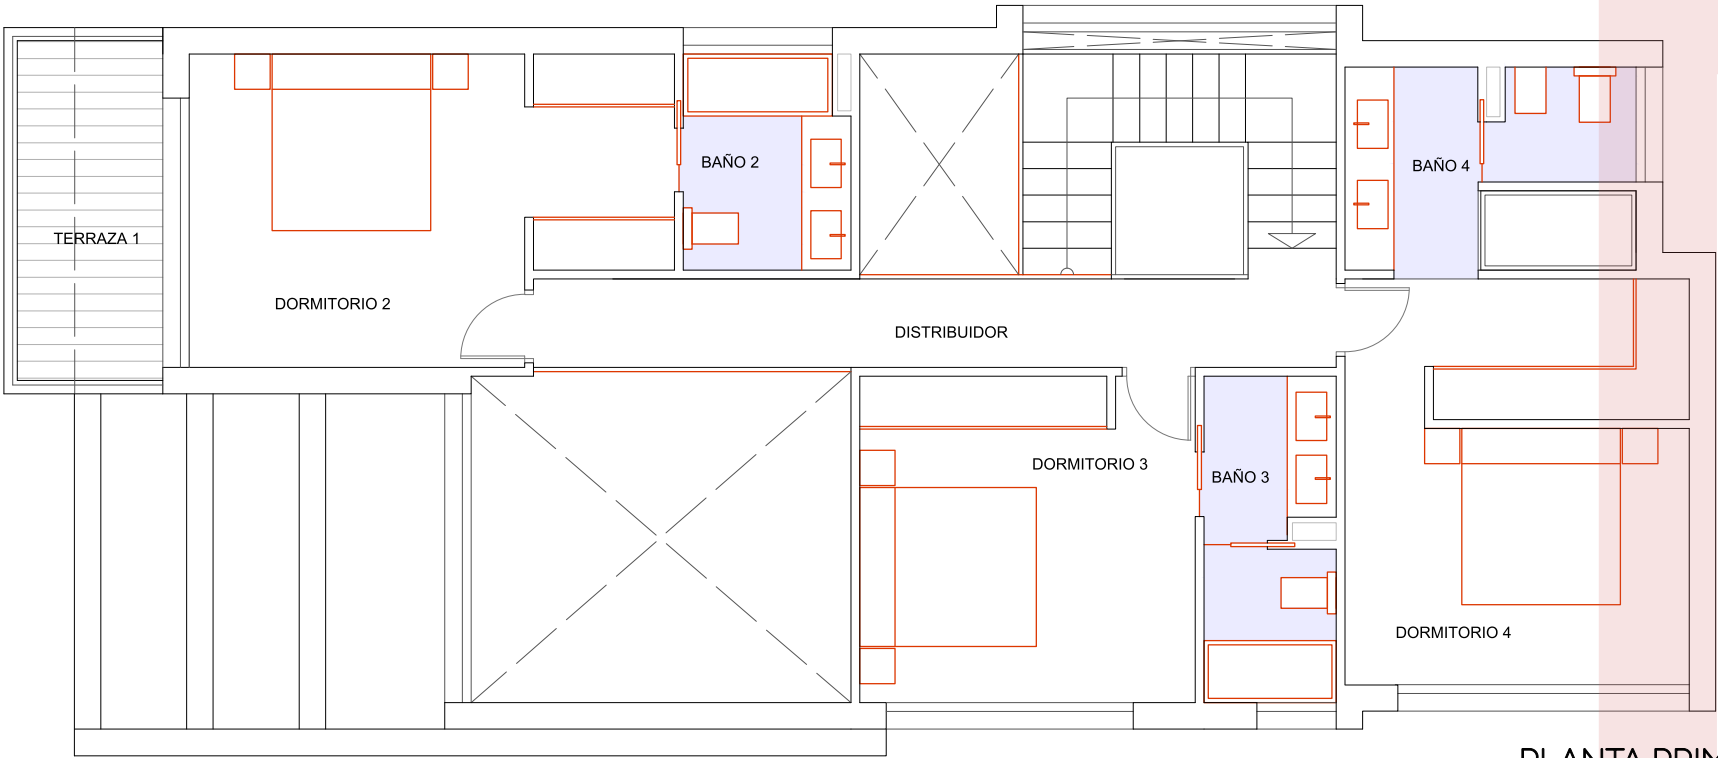

PLANTA PRIMERA

PLANTA BAJA	
SALÓN - COMEDOR - COCINA	61.84 M2
DORMITORIO 1	17.58 M2
BAÑO 1	3.91 M2
VESTIBULO	4.62 M2
PASEO	1.35 M2
CUARTO LAVADO	2.77 M2
ESCALERA	5.94 M2
TENEDERO	2.62 M2
ASEO	1.95 M2
SUP. ÚTIL TOTAL P.BAJA	102.58 M2
PORCHE 1	13.33 M2
PORCHE PERGOLA	15.96 M2
SUP. ÚTIL EXT. TOTAL P.B.	29.29 M2

PLANTA PRIMERA	
DORMITORIO 2	17.54 M2
DORMITORIO 3	14.00 M2
DORMITORIO 4	17.57 M2
BAÑO 2	4.66 M2
BAÑO 3	5.55 M2
BAÑO 4	7.59 M2
DISTRIBUIDOR	9.45 M2
SUP. ÚTIL TOTAL P.PRIMERA	76.36 M2
TERRAZA 1	6.35 M2
SUP. ÚTIL EXT. TOTAL P.1.	6.35 M2


SUPERFICIE CONSTRUIDA	
PLANTA BAJA	119.75 M2
PLANTA PRIMERA	95.30 M2
SUP. CONST TOTAL	215.05 M2

SUPERFICIE TOTAL VIVENDA	
SUP. TOTAL INTERIOR	215.05 M2
SUP. TOTAL EXTERIOR	35.63 M2
SUP. TOTAL	250.68 M2

*La presente memoria de calidades constructivas es meramente orientativa. Vivimad proyectos se reserva la facultad de introducir modificaciones que vengan motivadas por razones técnicas o jurídicas, que sean indicadas por el arquitecto director de la obra por ser necesarias o convenientes para la correcta finalización de las villas o que sean ordenadas por los organismos públicos competentes, en cuyo caso serán sustituidos por otros de igual o superior calidad.


PROMUEVE




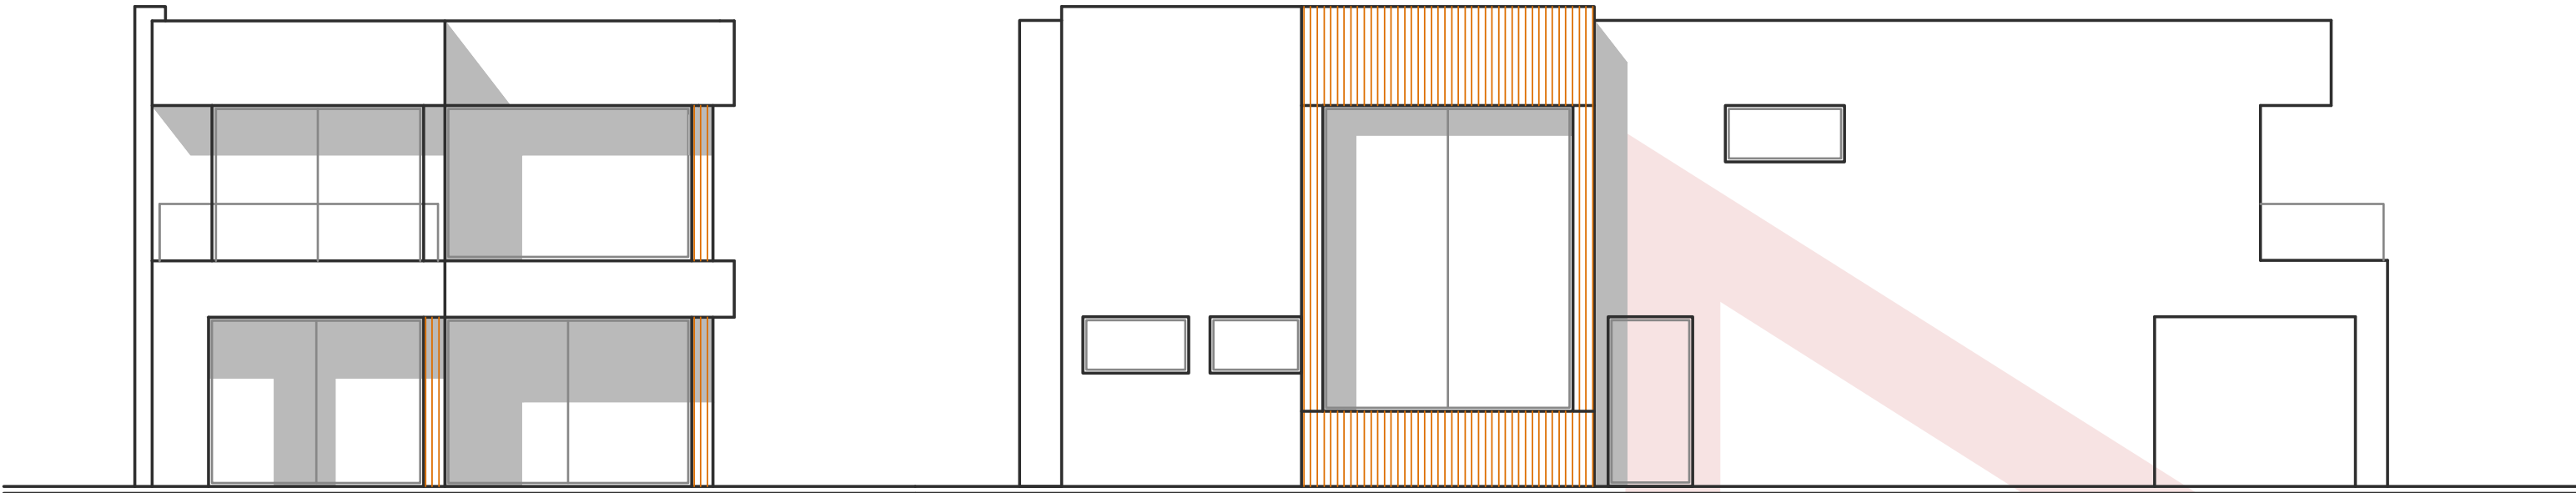


ALZADO A

ALZADO C

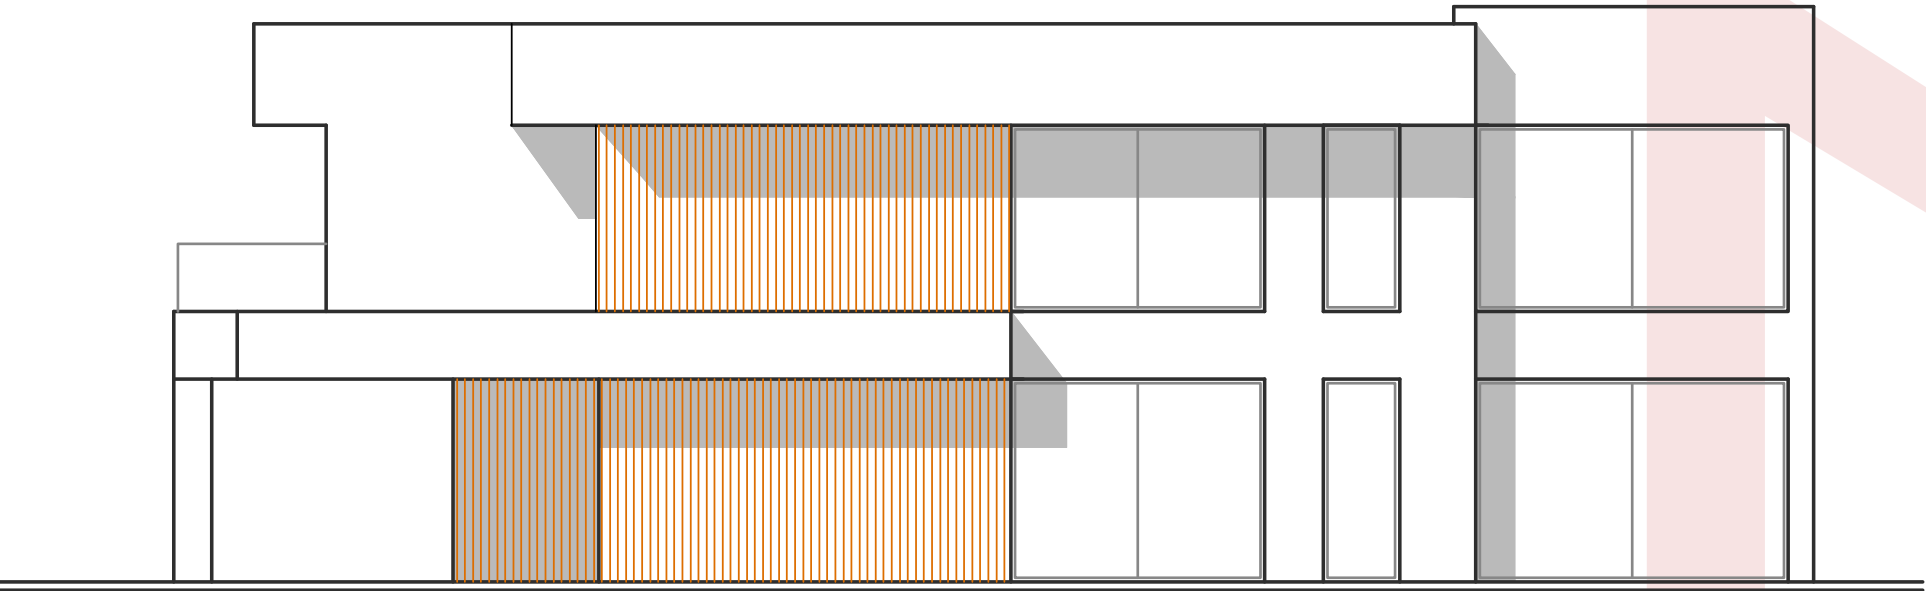

ALZADO B

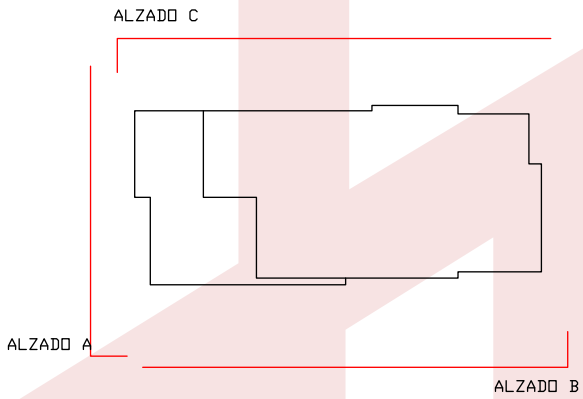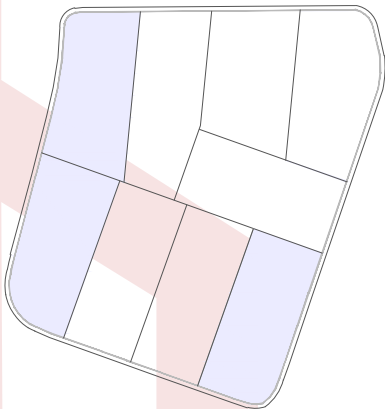

PROMUEVE



*La presente memoria de calidades constructivas es meramente orientativa. Vivimad proyectos se reserva la facultad de introducir modificaciones que vengan motivadas por razones técnicas o jurídicas, que sean indicadas por el arquitecto director de la obra por ser necesarias o convenientes para la correcta finalización de las villas o que sean ordenadas por los organismos públicos competentes, en cuyo caso serán sustituidos por otros de igual o superior calidad.